


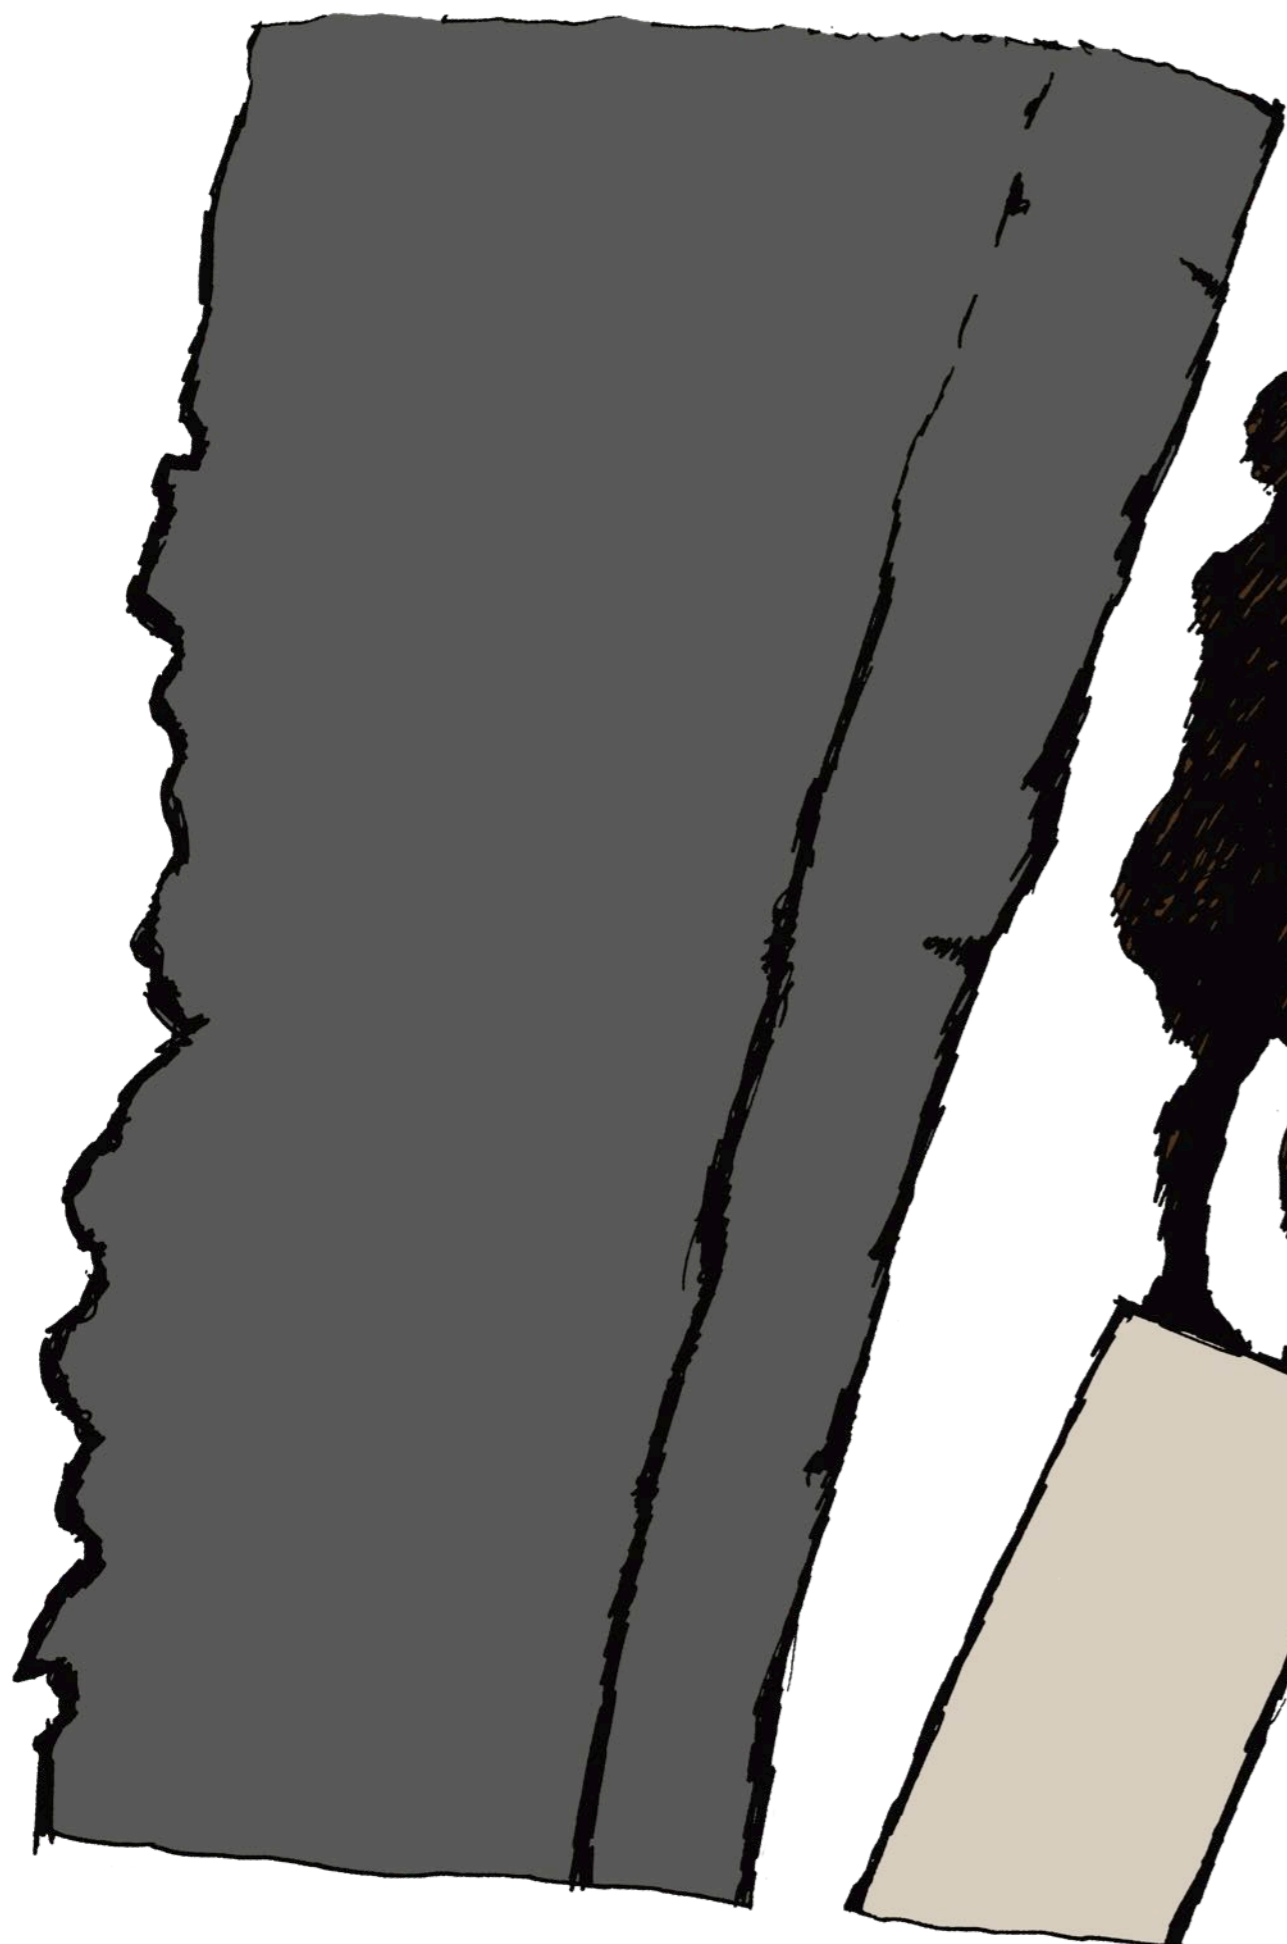


pohled ke Hradu, měřítko 1:10




pohled ke Sněmovně, měřítko 1:10



pohled od Sněmovny, měřítko 1:10

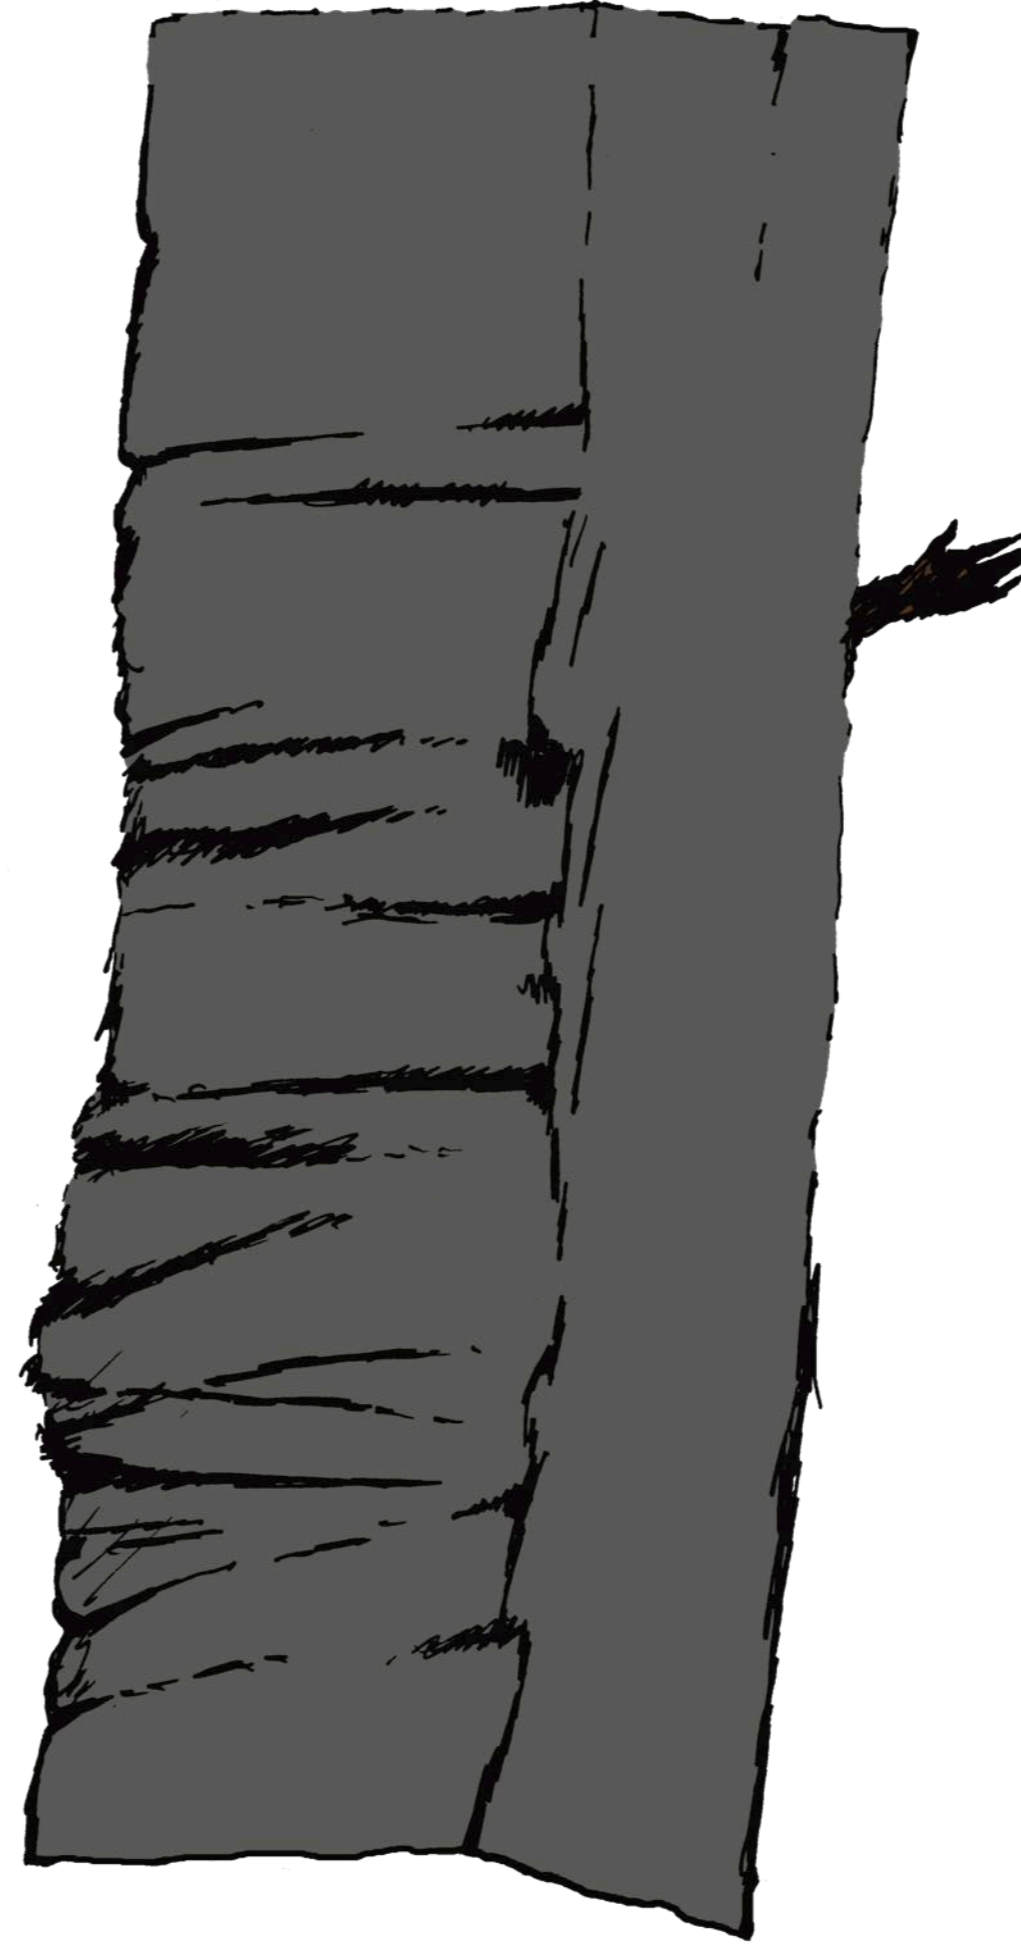

pohled od Hradu, měřítko 1:10

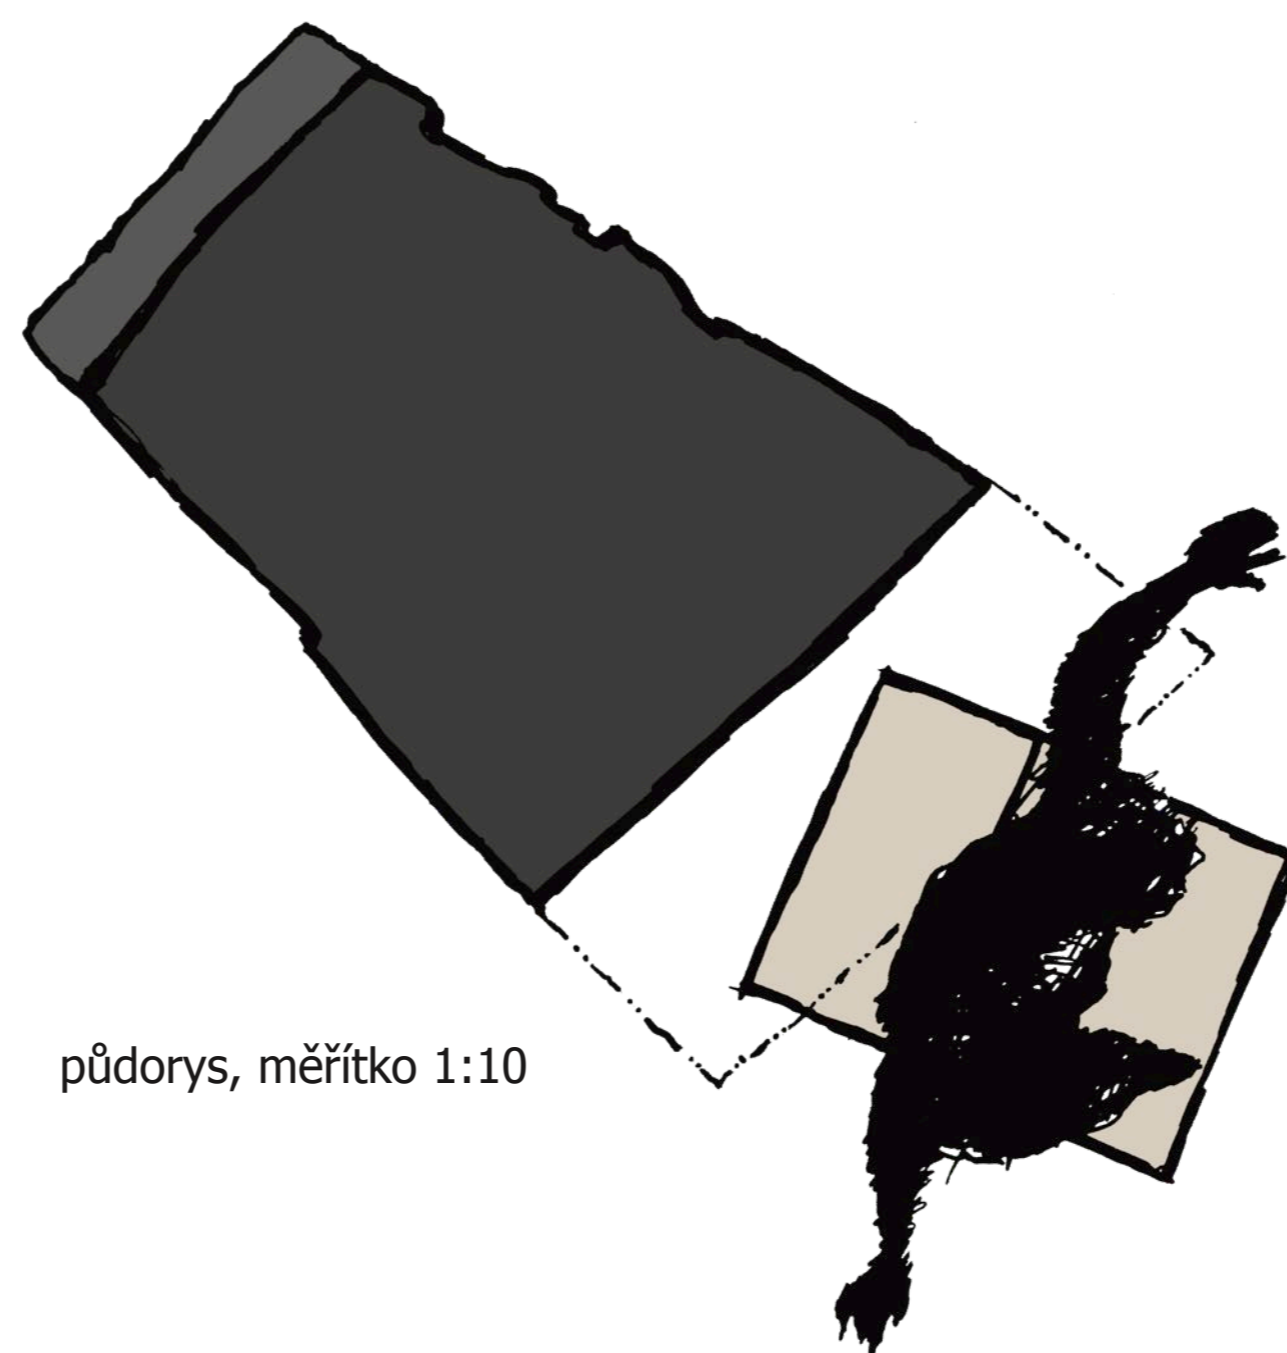

půdorys, měřítko 1:10

